

# 駐車場2階床改修工事

## 特記仕様書

### A.工事概要

- 1.工事名 駐車場2階床改修工事  
2.工事場所 鶴岡市泉町4番20号

### B.工事仕様

1.共通仕様 図面及び本特記仕様に記載されていない事項は、すべて「常緒工事共通特記仕様書（令和5年度7月版）」

（山形県国土整備部建築住宅課常緒部制定）  
及び国土交通省大臣官房官序常緒部制定の下記  
仕様書等のうち、●印が付いたものを適用する。


- 公共建築工事標準仕様書（建築工事編）（令和4年度）  
(以下「標準仕様書」という。)
- 公共建築工事標準仕様書（建築工事編）（令和4年度）  
(以下「改修標準仕様書」という。)
- 公共建築工事積算基準（平成28年版）  
(以下「積算基準」という。)

### 2.作業内容

- ・床スラブのクラック補修
- ・床スラブの防水工事

### 3.施工条件

来院者の駐車スペースを確保する為。  
2階床防水塗布時、1階天井に浸透した  
防水塗料が駐車帯に落下することを防ぐ  
ため、1階天井にシート養生を行うこと。  
施工範囲については土、日の施工で  
計画すること。

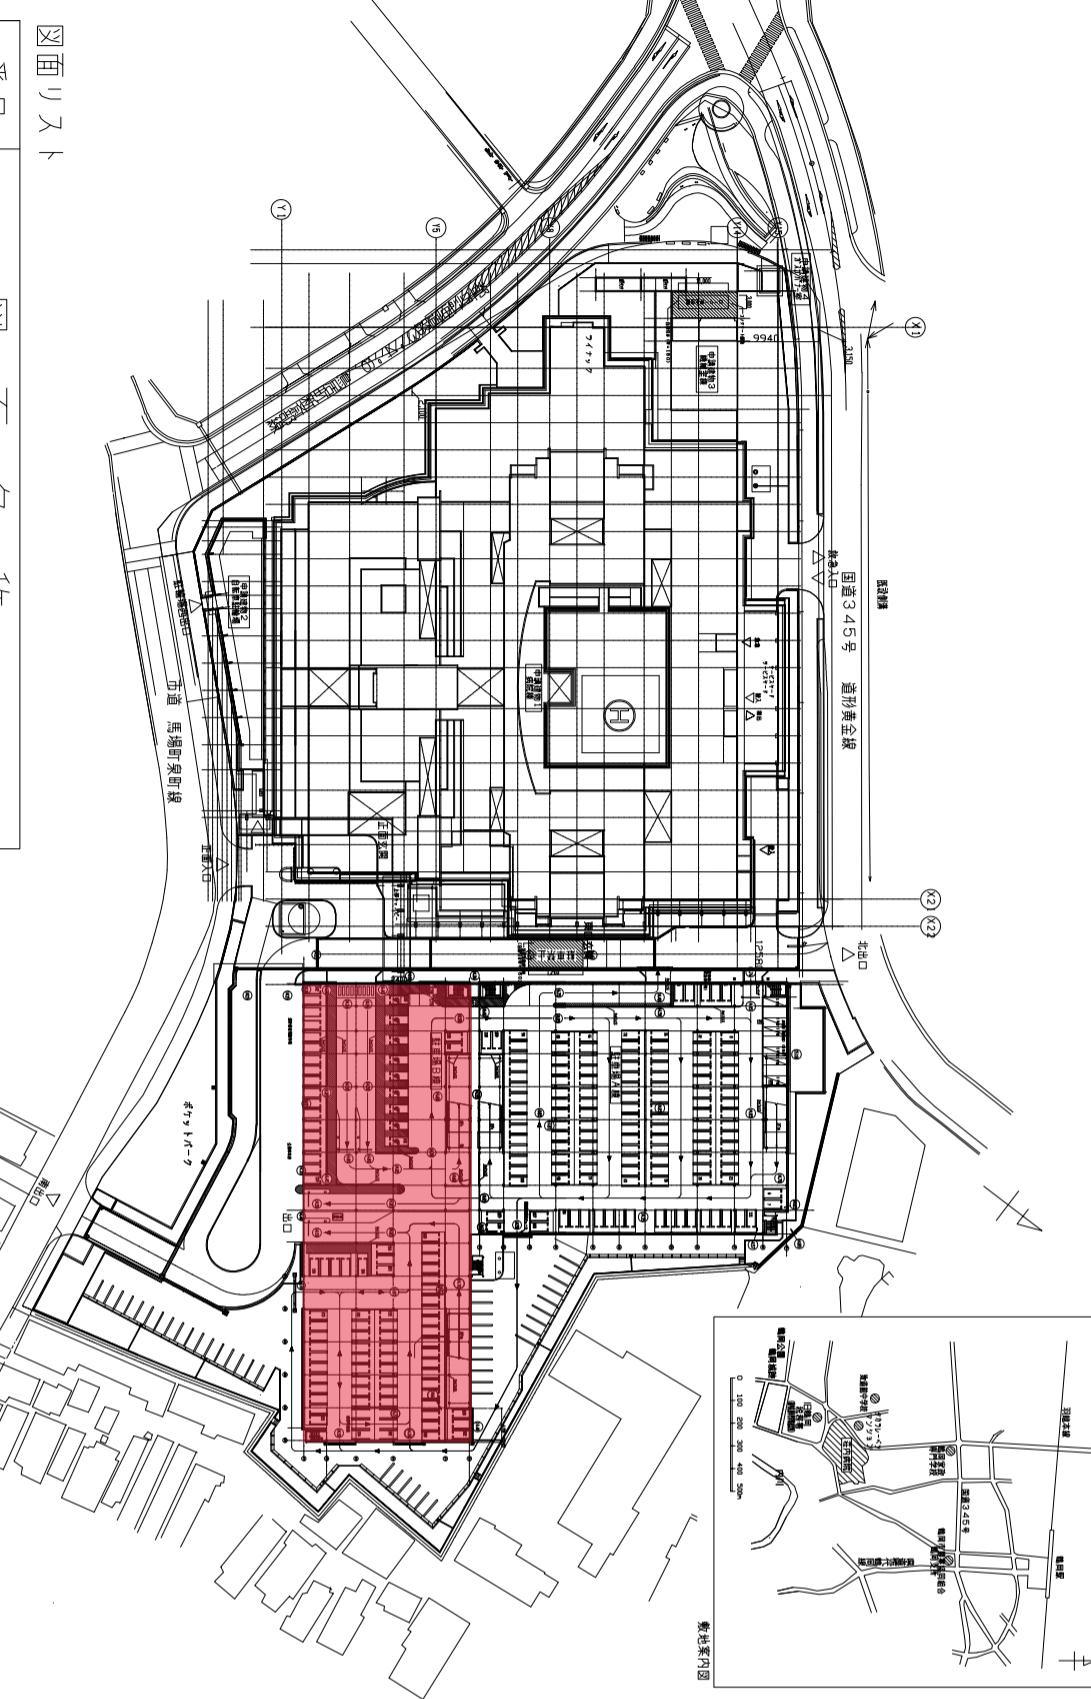


図面リスト

番号	図面名
1	床防水対象箇所_2階B棟平面図（作業工区）
2	床防水対象箇所_2階B棟平面図（該当目地）
3	床防水対象箇所_2階B棟断面図（手順記載）

BK1 BK2 BK3 BK4 BK5 BK6 BK7 BK8 BK9 BK10 BK11 BK12 BK13 BK14 BK15 BK16

製図 照査 特記


製図	年月日	工事名	駐車場2階床改修工事	図面番号
縮尺	1/300	図面名	床防水対象箇所_2階B棟平面図(作業工区)	1

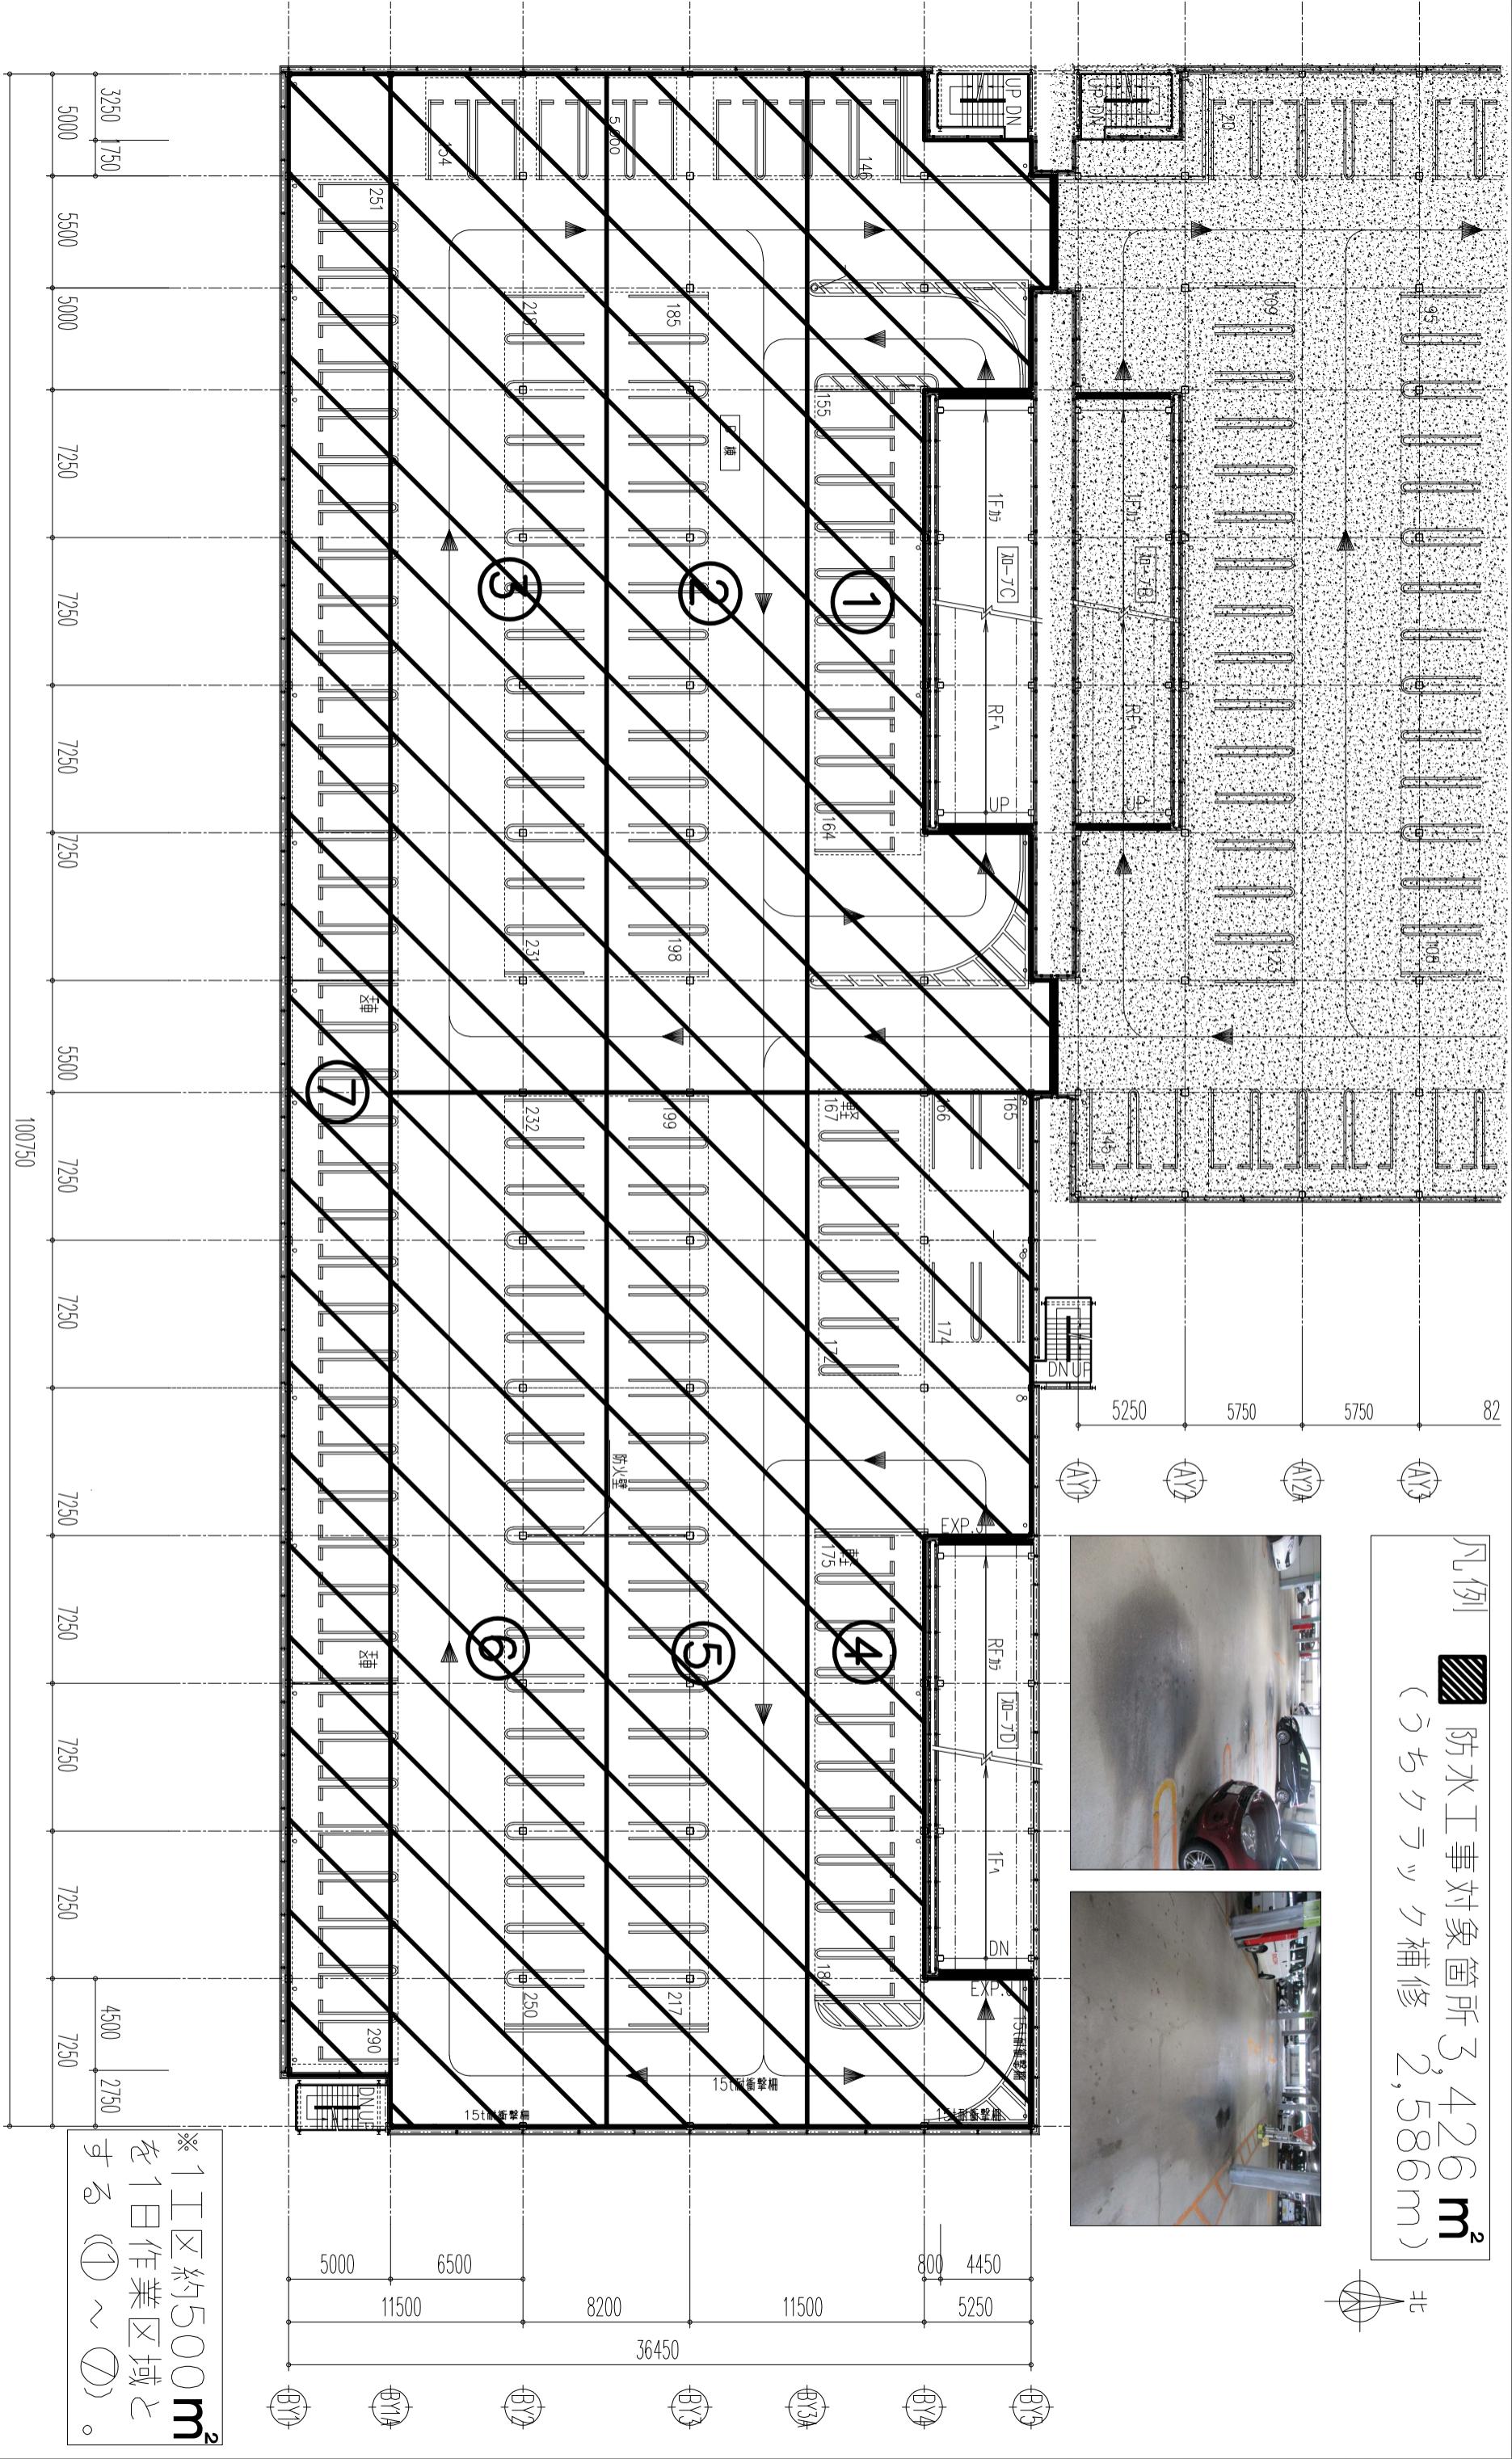



鶴岡市立荘内病院

製図	照 查	特記	
製図	年 月 日	工事名	図面番号
縮尺	図面名	註 車場2階床改修工事 床防水対象箇所_2階B棟平面図(該当目地)	
	1/300		2

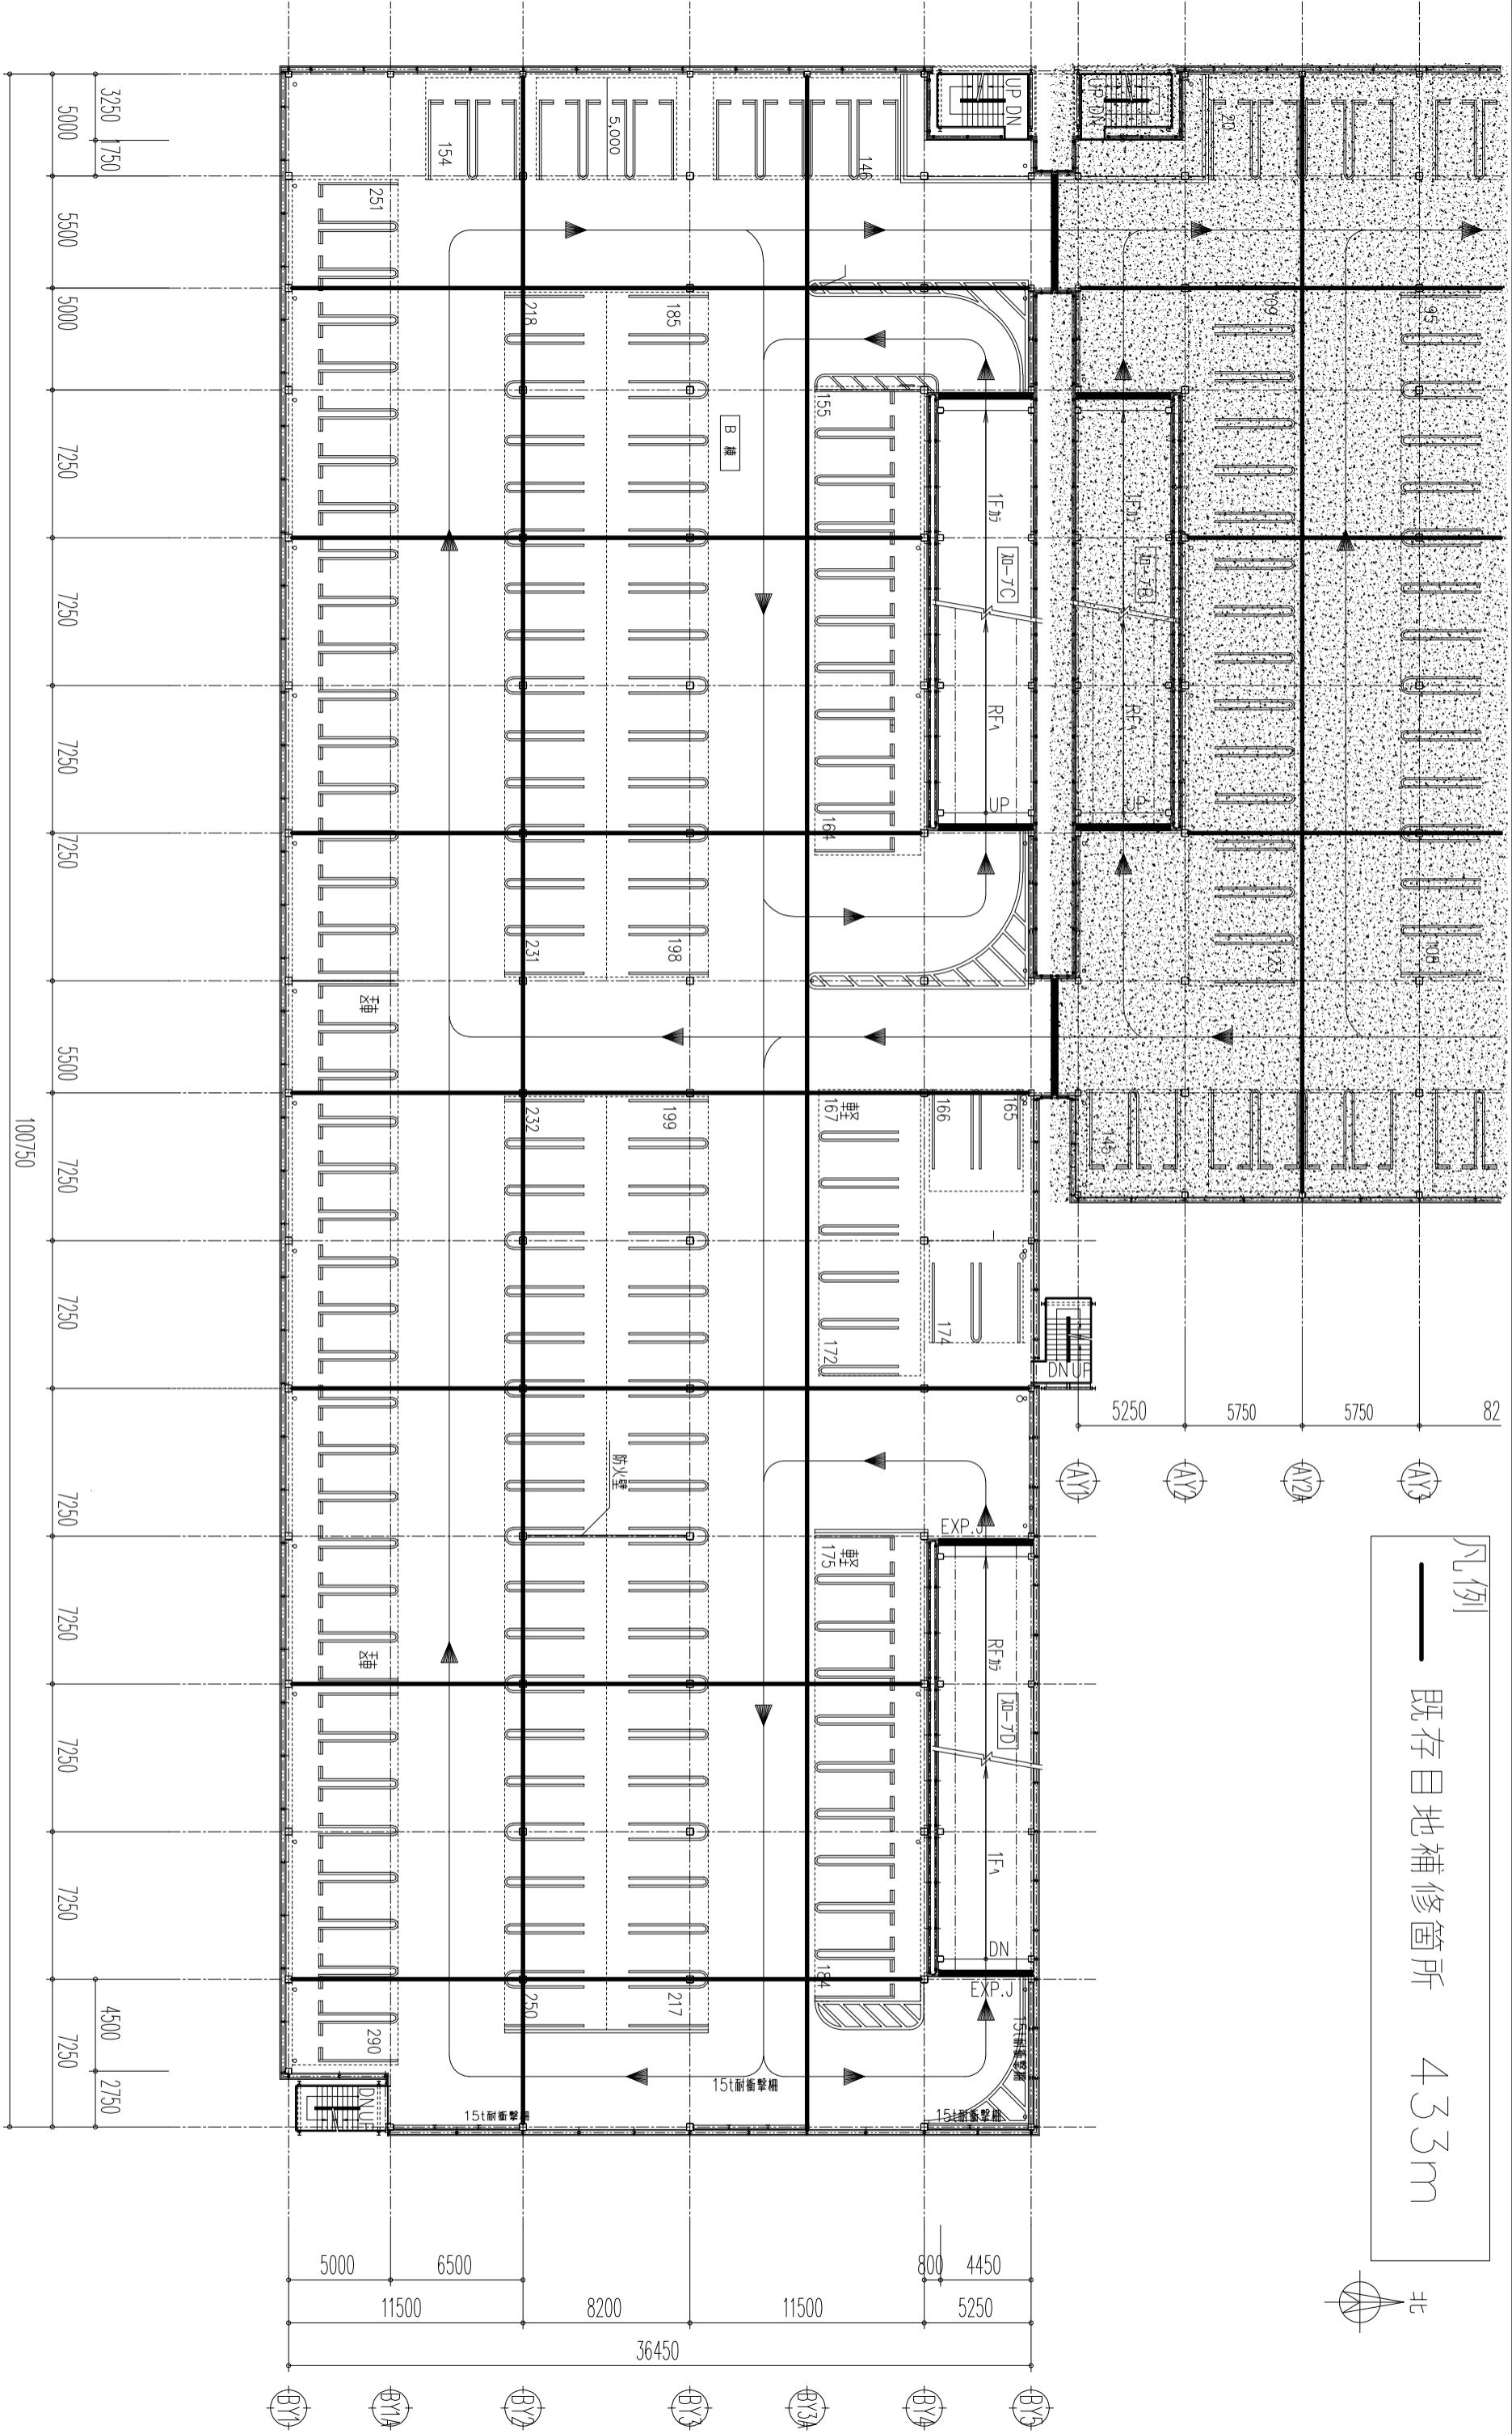




製図	年 月 日	工事名	駐車場2階床改修工事	備考
縮尺	1/100	平面図 床防水対策簡略 2階B棟新面図 (手順記載)		3

B Y 3 通り 計 算

B×4通り 計  5≡1/100

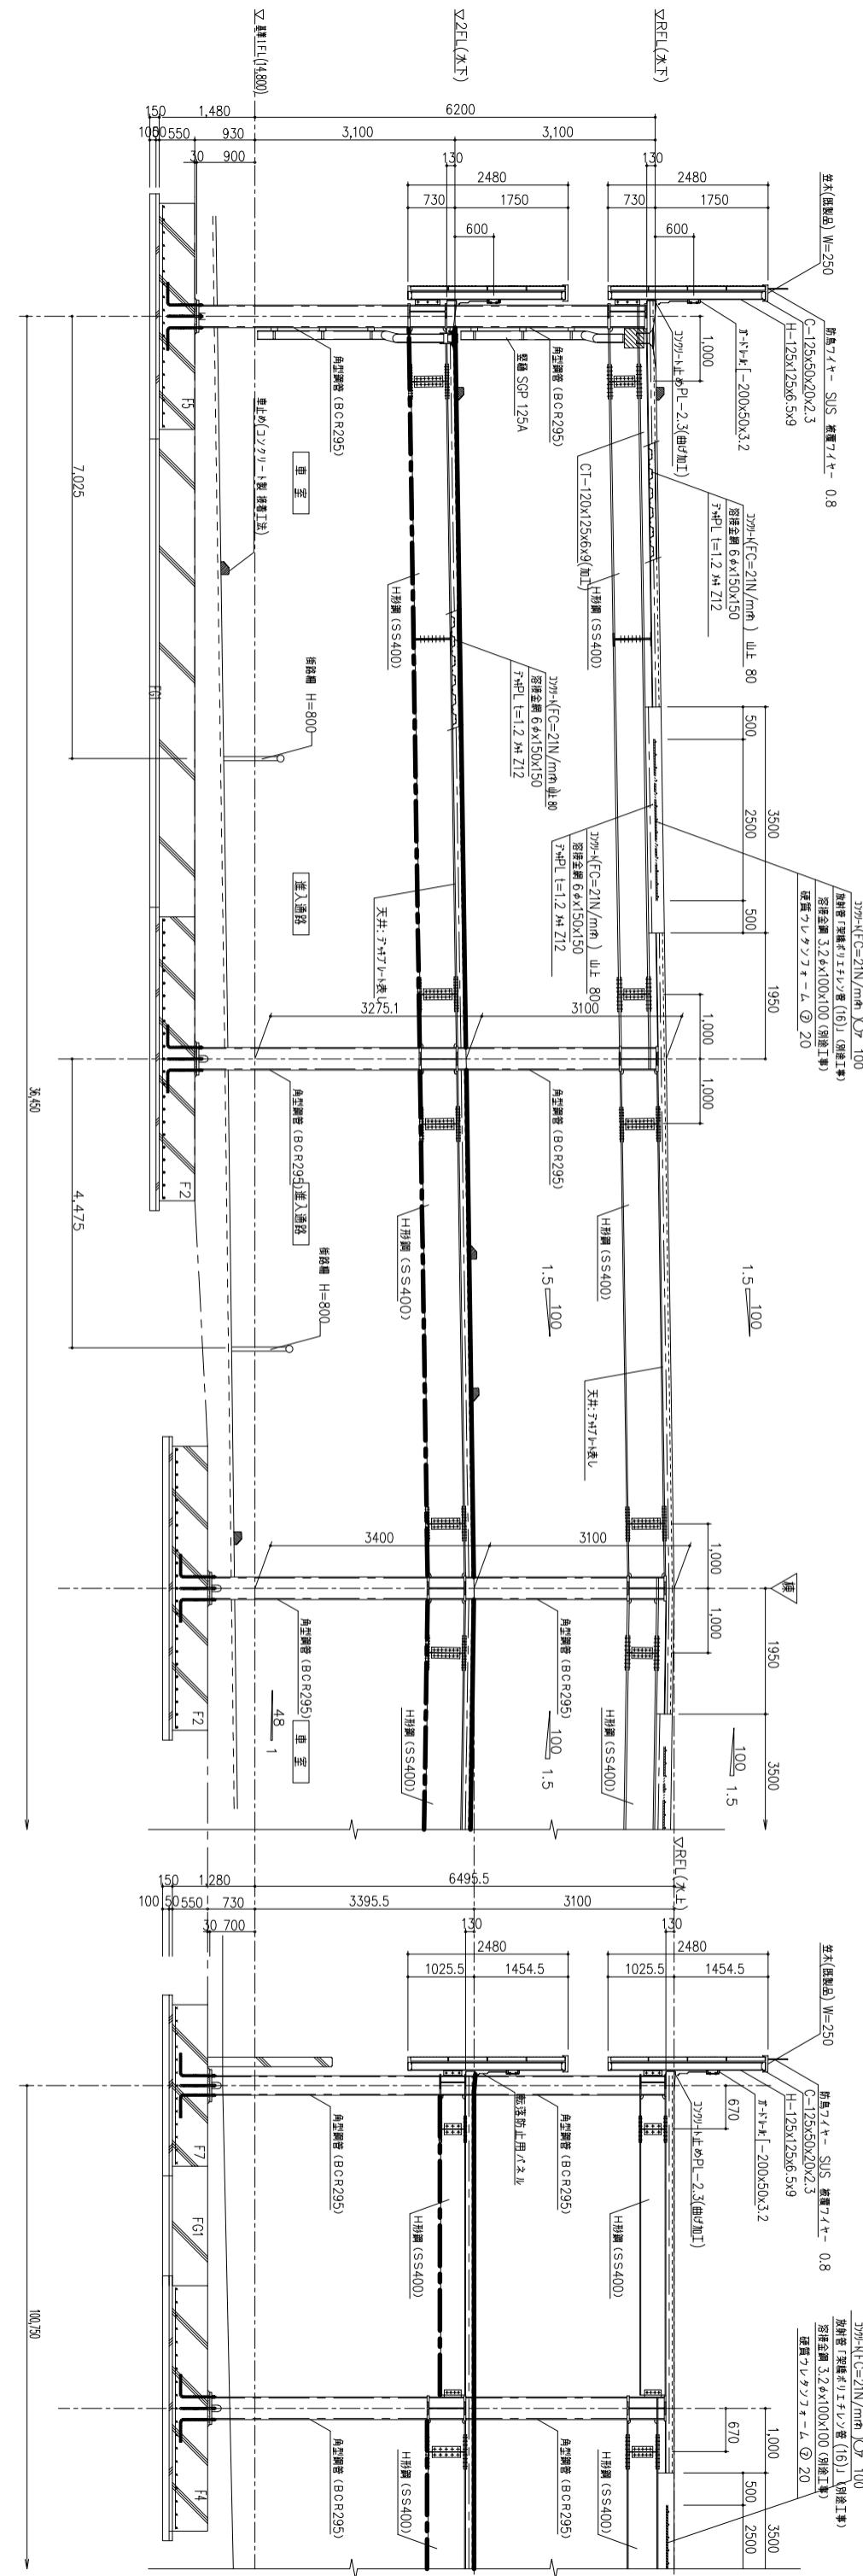

凡例

## 防水工事対象箇所

**[参考] テイ酸塩系表面含浸材(シリカリ)メー  
カー：住環境創建株式会社**

- 防水工事手順

  - ① 既存床面が黒く変色した箇所を研磨機を使用して研磨する。
  - ② 高圧洗浄機を使用して汚れを除去する。
  - ③ 既存目地撤去

- ④ 目地補修した箇所を新設する。  
⑤ 撥去した目地の箇所を新設する。  
⑥ クラック補修が確認される箇所に  
床面にウレタン材を注入する。  
⑦ 床防水シリカリ散布する。